Частное учреждение дополнительного профессионального образования
Институт дополнительного открытого образования и кадровых ресурсов

Итоговая графическая работа
Дизайн-проект квартиры 45,2 м2 в современном стиле

Выполнил слушатель
Клюева Д. А.
по курсу
"Дизайн интерьера. Основы профессии"

г.Новокузнецк, 2020г.

ВЕДОМОСТЬ КОМПЛЕКТА ЧЕРТЕЖЕЙ

Лист	Наименование	Примечание
1	Титульный лист	
2	Ведомость комплекта чертежей	
3	Обмерный план помещения	
4	План расстановки мебели	
5	Спецификации мебели	
6	План укладки напольного покрытия	
7	Стилистический коллаж с цветовыми картами	
8	Развертка стен санузла в цвете и материалах с мебелью	
9	Развертка стен кухни (помещения) в цвете и материалах	
10	Развертка стен кухонного гарнитура с размерами	
11	Вид кухонного гарнитура в аксонометрии	
12	Развертка стен жилой комнаты в цвете и материалах	
13	Стилистический объемный коллаж по жилой комнате	
14	Лист закупок	

Изм.	Кол.уч.	Лист	№Док.	Подп.	Дата	Итоговая работа по курсу "Дизайн интерьера. Основы профессии"			
						Дизайн-проект квартиры в г. Новокузнецк			
Разработал		Клюева Д. А.				Декоративные решения интерьера	Стадия	Лист	Листов
Проверил		Ермоленко А. А					УП	2	14
						Ведомость комплекта чертежей	ИДОиКР		

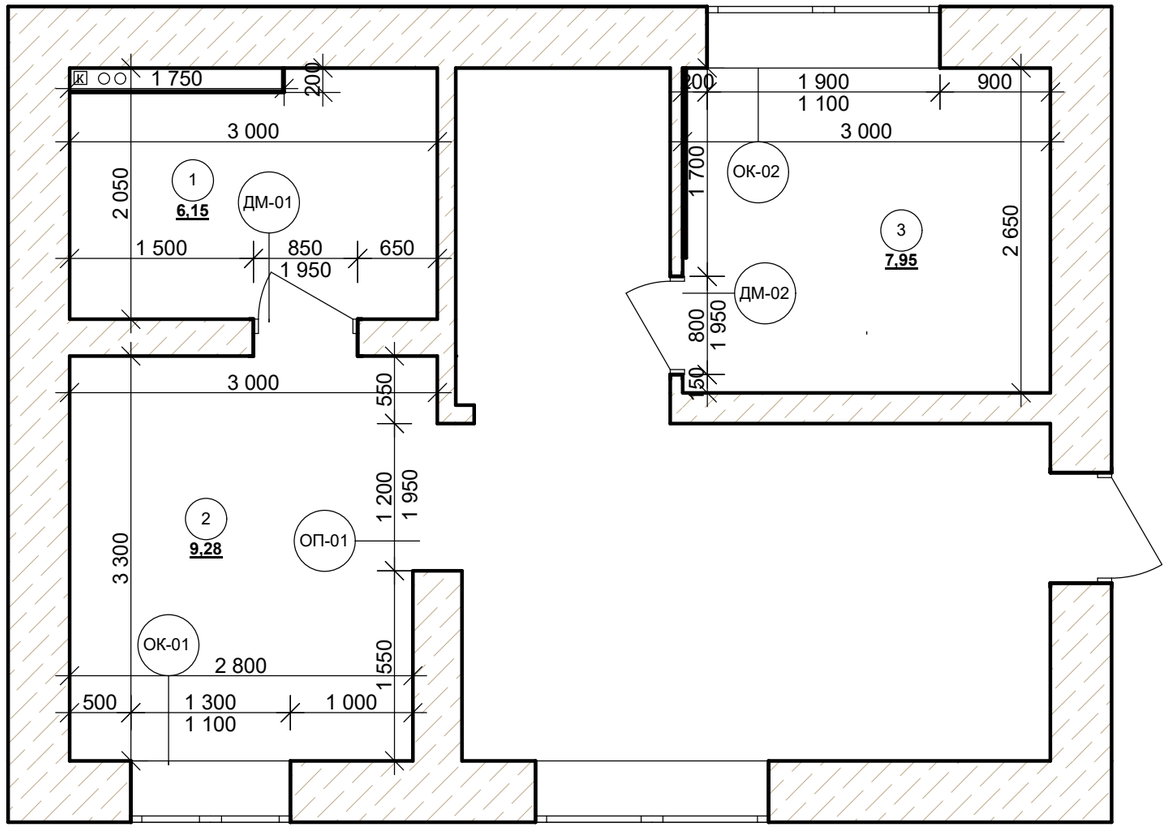

УСЛОВНЫЕ ОБОЗНАЧЕНИЯ:

Существующие перегородки

1 — Номер помещения на плане

16,5 Проектная площадь пола на плане

ОП-01 — Маркер окна, двери

ПРИМЕЧАНИЕ:

1. Замеры сделаны до демонтажных работ.
2. Допускается погрешность при измерении +/-50 мм.
3. Условно приняты:
 -толщина наружных стен 500 мм;
 -толщина несущих межкомнатных перегородок 250-400 мм;
 -толщина не несущих перегородок 100-150 мм.
4. Расположение канализации и подачи воды взято с плана застройщика.

ЭКСПЛИКАЦИЯ:

№	Наименование помещения	Площадь, м2
1	Санузел	6,15
2	Кухня	9,28
3	Жилая комната	7,95
	Всего:	23,4 м2

М 1:50

Ведомость заполнения дверных проемов			
Маркировка двери	ДМ-01	ДМ-02	ОП-01
Название двери	Дверь межкомнатная	Дверь межкомнатная	Открытый проем
Тип двери	Распашная	Распашная	-
Количество	1	1	1
Размер Ш х В	850 х 1950	800 х 1950	1200 х 1950
Толщина стены	300	100	150
Низ двери на высоте	0	0	0
Ориенация	п	п	-

Ведомость заполнения оконных проемов		
Маркировка окна	ОК-01	ОК-02
Производитель	Окно распашное	Окно распашное
Тип окна	Двустворчатое окно	Трехстворчатое окно
Количество	1	1
Размер Ш х В	1300 х 1100	1900 х 1100
Высота подоконника окна	750	750
Высота перемычки окна	2200	2200
Толщина откоса изнутри	300	300

Изм.	Кол.уч.	Лист	№Док.	Подп.	Дата	Итоговая работа по курсу "Дизайн интерьера. Основы профессии"			
						Дизайн-проект квартиры в г. Новокузнецк			
Разработал		Клюева Д. А.				Декоративные решения интерьера	Стадия	Лист	Листов
Проверил		Ермоленко А. А					УП	3	14
						Обмерный план помещения	ИДОиКР		

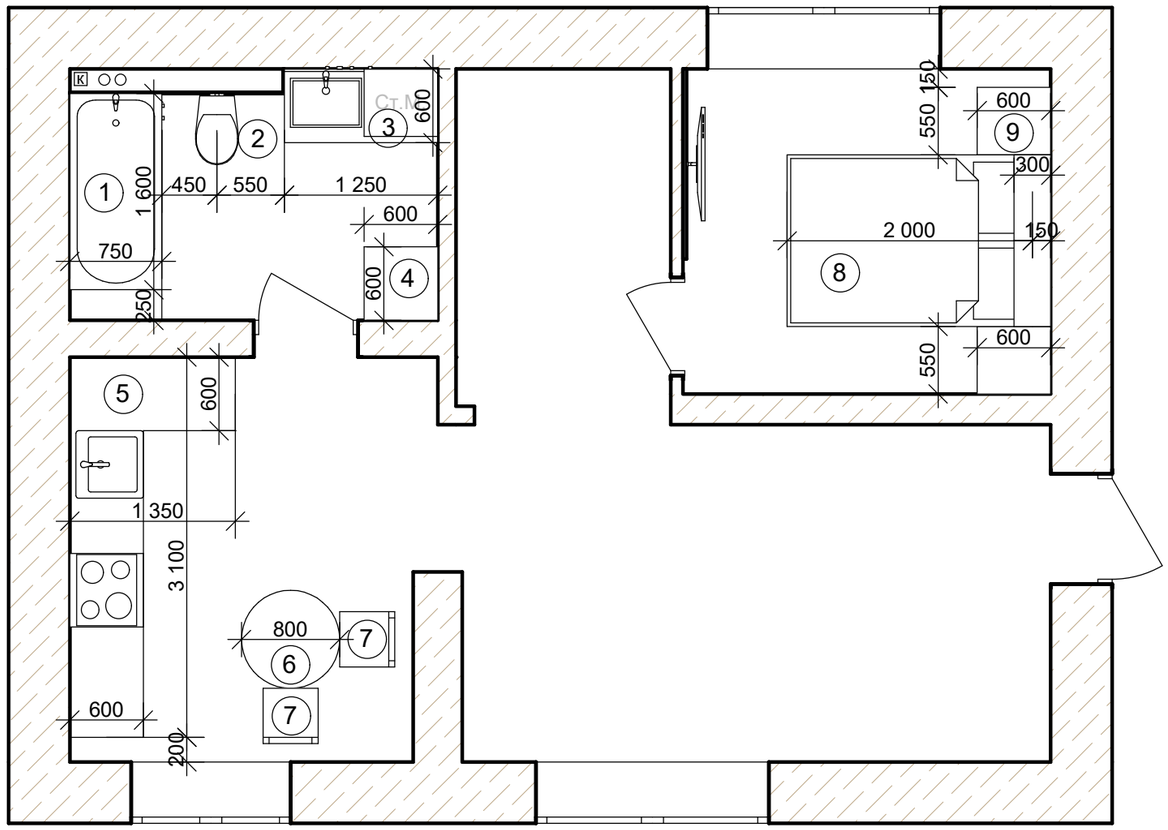

УСЛОВНЫЕ ОБОЗНАЧЕНИЯ

Существующие перегородки

1 Номер позиции в спецификации

ПРИМЕЧАНИЕ:

1. Замеры сделаны до демонтажных работ.
2. Допускается погрешность при измерении +/-50 мм.
3. Условно приняты:
   -толщина наружных стен 500 мм;
   -толщина несущих межкомнатных перегородок 250-400 мм;
   -толщина не несущих перегородок 100-150 мм.
4. Расположение канализации и подачи воды взято с плана застройщика.
5. Размер мебели, указанный на чертежах, можно менять только в меньшую сторону.
6. Размеры встроенных шкафов купе указаны справочно. Уточнить после монтажных работ
7. Размеры кухонного гарнитура и дополнительных модулей уточнить после отделки. То же относится к рабочему месту и гардеробным.

М 1:50

						Итоговая работа по курсу "Дизайн интерьера. Основы профессии"			
						Дизайн-проект квартиры в г. Новокузнецк			
Изм.	Кол.уч.	Лист	№Док.	Подп.	Дата				
Разработал		Клюева Д. А.				Декоративные решения интерьера	Стадия	Лист	Листов
Проверил		Ермоленко А. А					УП	4	14
						План расстановки мебели	ИДОиКР		

Спецификация мебели, оборудования

Номер помещения	Номер на плане	Наименование	Размер	Количество
1	1	Ванна	750*1600	1
	2	Унитаз	540*365	1
	3	Комплект мебели для ванной	1250*600	1
	4	Шкаф	600*600	1
2	5	Кухонный гарнитур	3100*1350	1
	6	Стол	800*800	1
	7	Стул	580*500	2
3	8	Кровать	1400*2000	1
	9	Комплект корпусной мебели	2500*600	1

Изм.	Кол.уч.	Лист	№Док.	Подп.	Дата	Итоговая работа по курсу "Дизайн интерьера. Основы профессии"			
						Дизайн-проект квартиры в г. Новокузнецк			
Разработал		Клюева Д. А.				Декоративные решения интерьера	Стадия	Лист	Листов
Проверил		Ермоленко А. А					УП	5	14
						Спецификации мебели	ИДОиКР		

УСЛОВНЫЕ ОБОЗНАЧЕНИЯ

	Керамогранит	4,6 м2
	Плитка	9,6 м2
	Ламинат	8 м2

Изм.	Кол.уч.	Лист	№Док.	Подп.	Дата	Итоговая работа по курсу "Дизайн интерьера. Основы профессии"
						Дизайн-проект квартиры в г. Новокузнецк
Разработал		Клюева Д. А.				Декоративные решения интерьера
Проверил		Ермоленко А. А				
						План укладки напольного покрытия

Стадия	Лист	Листов
УП	6	14

ИДОиКР

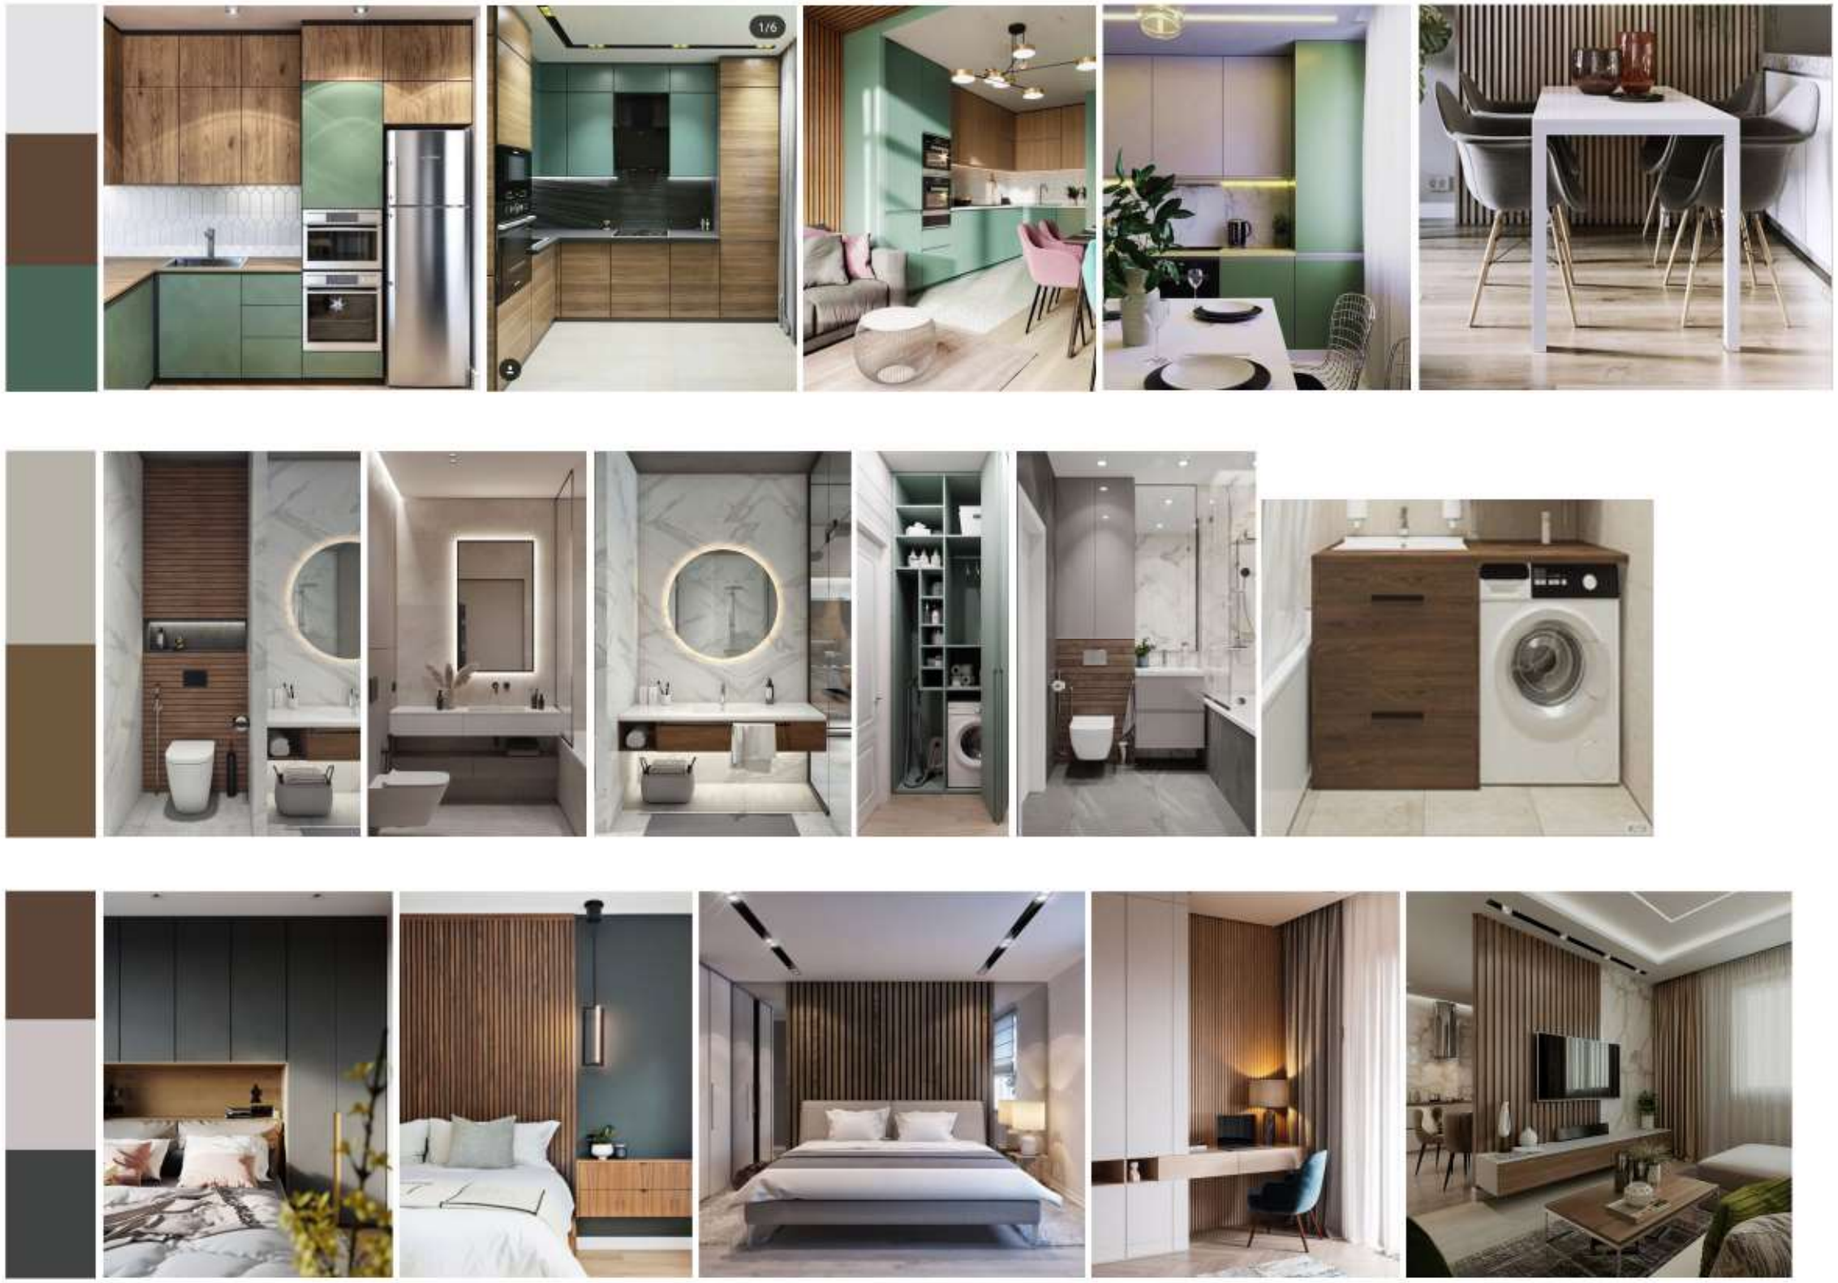

						Итоговая работа по курсу "Дизайн интерьера. Основы профессии"		
						Дизайн-проект квартиры в г. Новокузнецк		
Изм.	Кол.уч.	Лист	№Док.	Подп.	Дата			
Разработал		Клюева Д. А.				Декоративные решения интерьера	Стадия	Лист	Листов
Проверил		Ермоленко А. А					УП	7	14
						Стилистический коллаж с цветовыми картами	ИДОиКР		

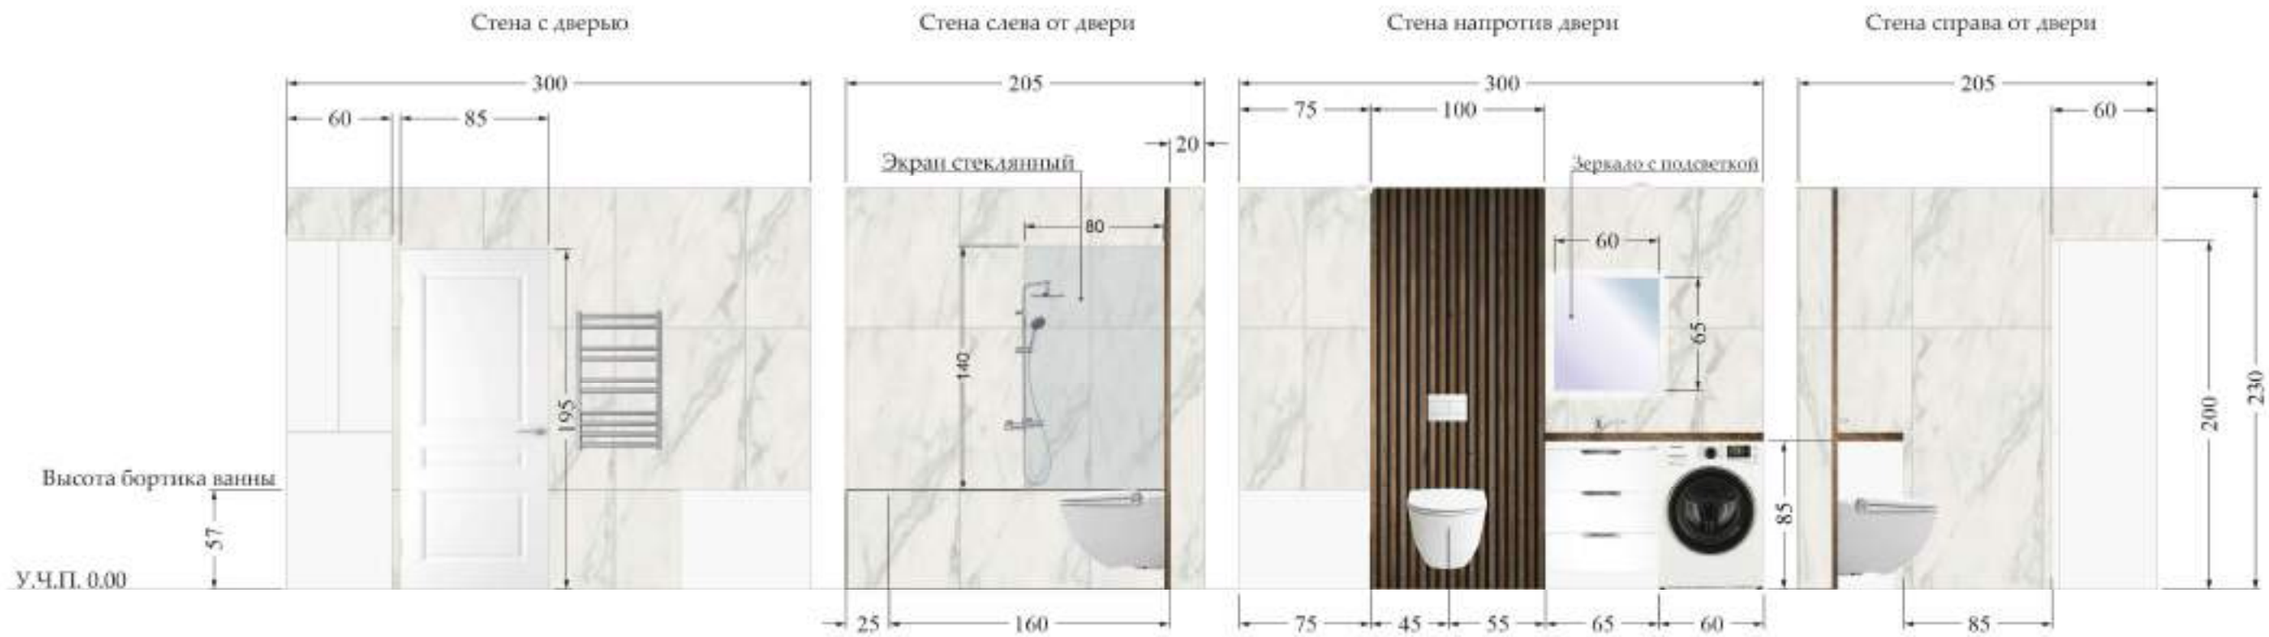

Керамогранит 75*150	24,6 м2
Рейка из лиственницы 230*6 см с шагом 2	12 шт.

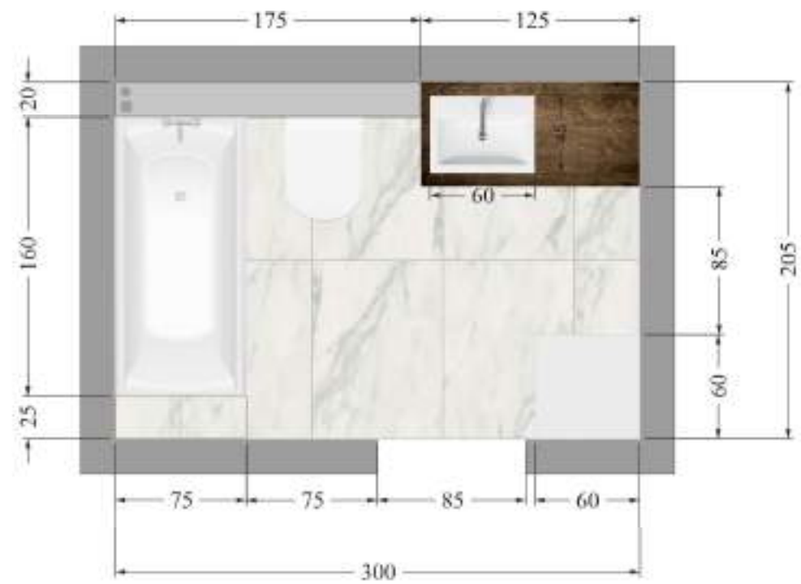

Изм.	Кол.уч.	Лист	№Док.	Подп.	Дата	Итоговая работа по курсу "Дизайн интерьера. Основы профессии"		
						Дизайн-проект квартиры в г. Новокузнецк		
Разработал		Клюева Д. А.				Декоративные решения интерьера	Стадия	Лист	Листов
Проверил		Ермоленко А. А					УП	8	14
						Развертка стен санузла в цвете и материалах с мебелью	ИДОиКР		

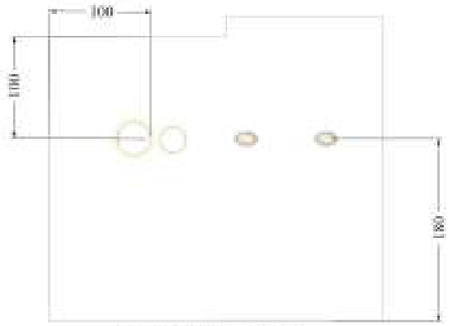

	Рейка деревянная 80*230	8 шт.
	Панель деревянная 60*230	1 шт.
	Плитка 60*120	9,59 м2
	Плитка цельная 55*250	1 шт.
	Плитка цельная 55*75	1 шт.
	Цельнолитая	п/метр

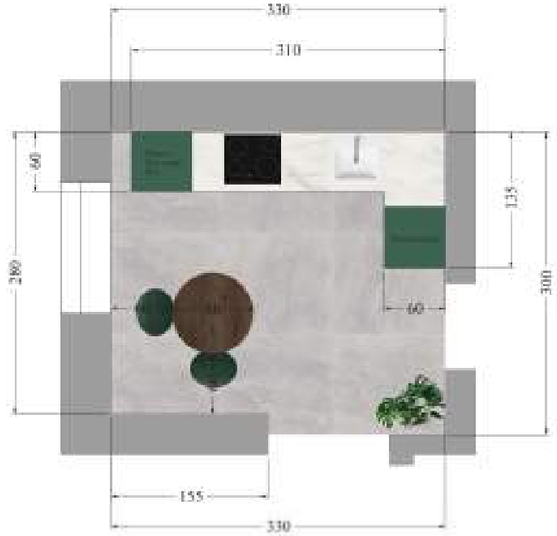

Изм.	Кол.уч.	Лист	№Док.	Подп.	Дата	Итоговая работа по курсу "Дизайн интерьера. Основы профессии"			
						Дизайн-проект квартиры в г. Новокузнецк			
Разработал		Клюева Д. А.				Декоративные решения интерьера	Стадия	Лист	Листов
Проверил		Ермоленко А. А					УП	9	14
						Развертка стен кухни (помещения) в цвете и материалах	ИДОиКР		

Стена напротив двери

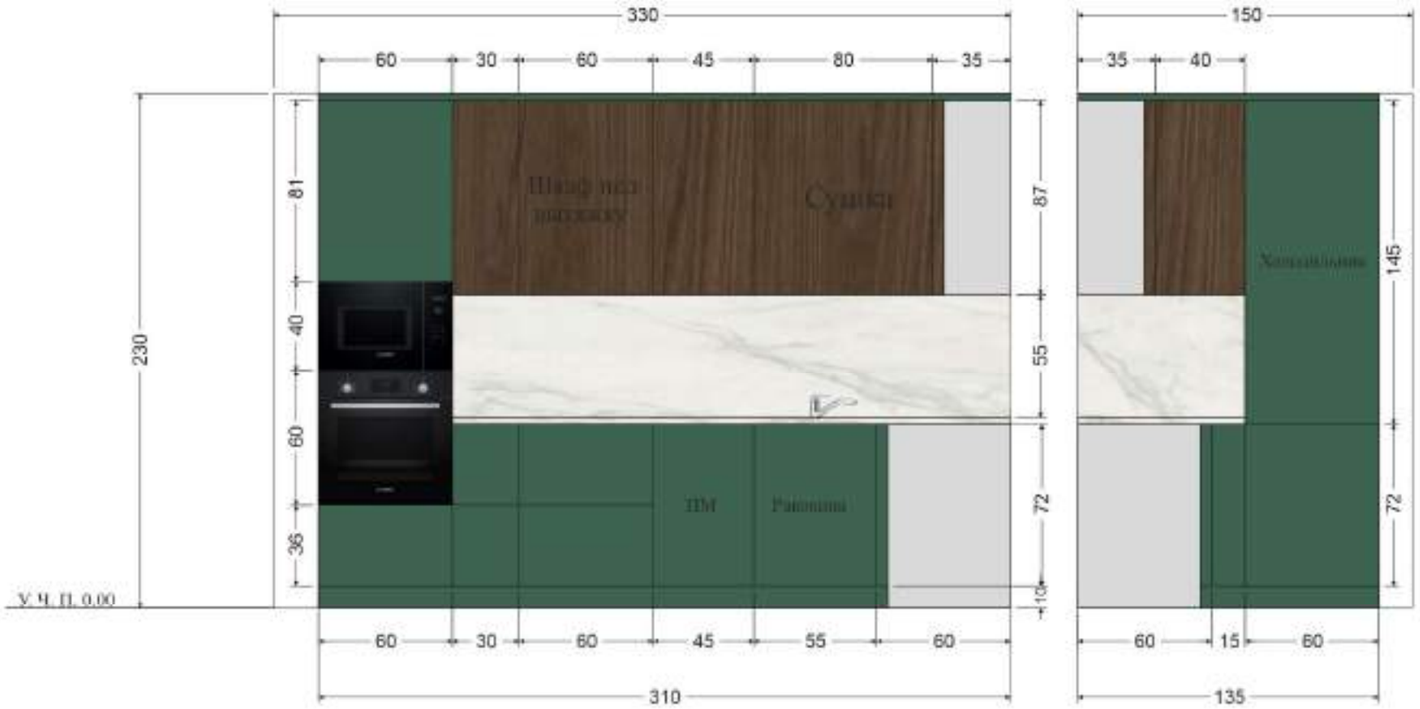

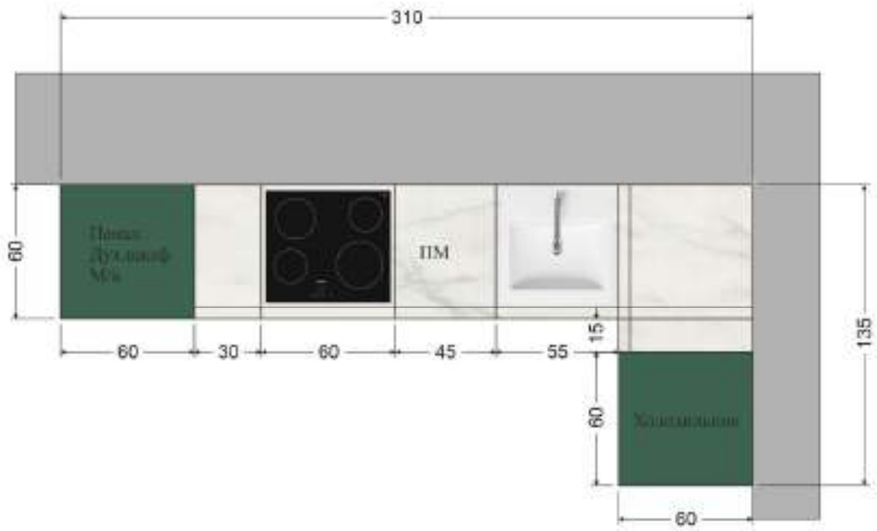

						Итоговая работа по курсу "Дизайн интерьера. Основы профессии"		
						Дизайн-проект квартиры в г. Новокузнецк		
Изм.	Кол.уч.	Лист	№Док.	Подп.	Дата			
Разработал		Клюева Д. А.				Декоративные решения интерьера	Стадия	Лист	Листов
Проверил		Ермоленко А. А					УП	10	14
						Развертка кухонного гарнитура с размерами	ИДОиКР		

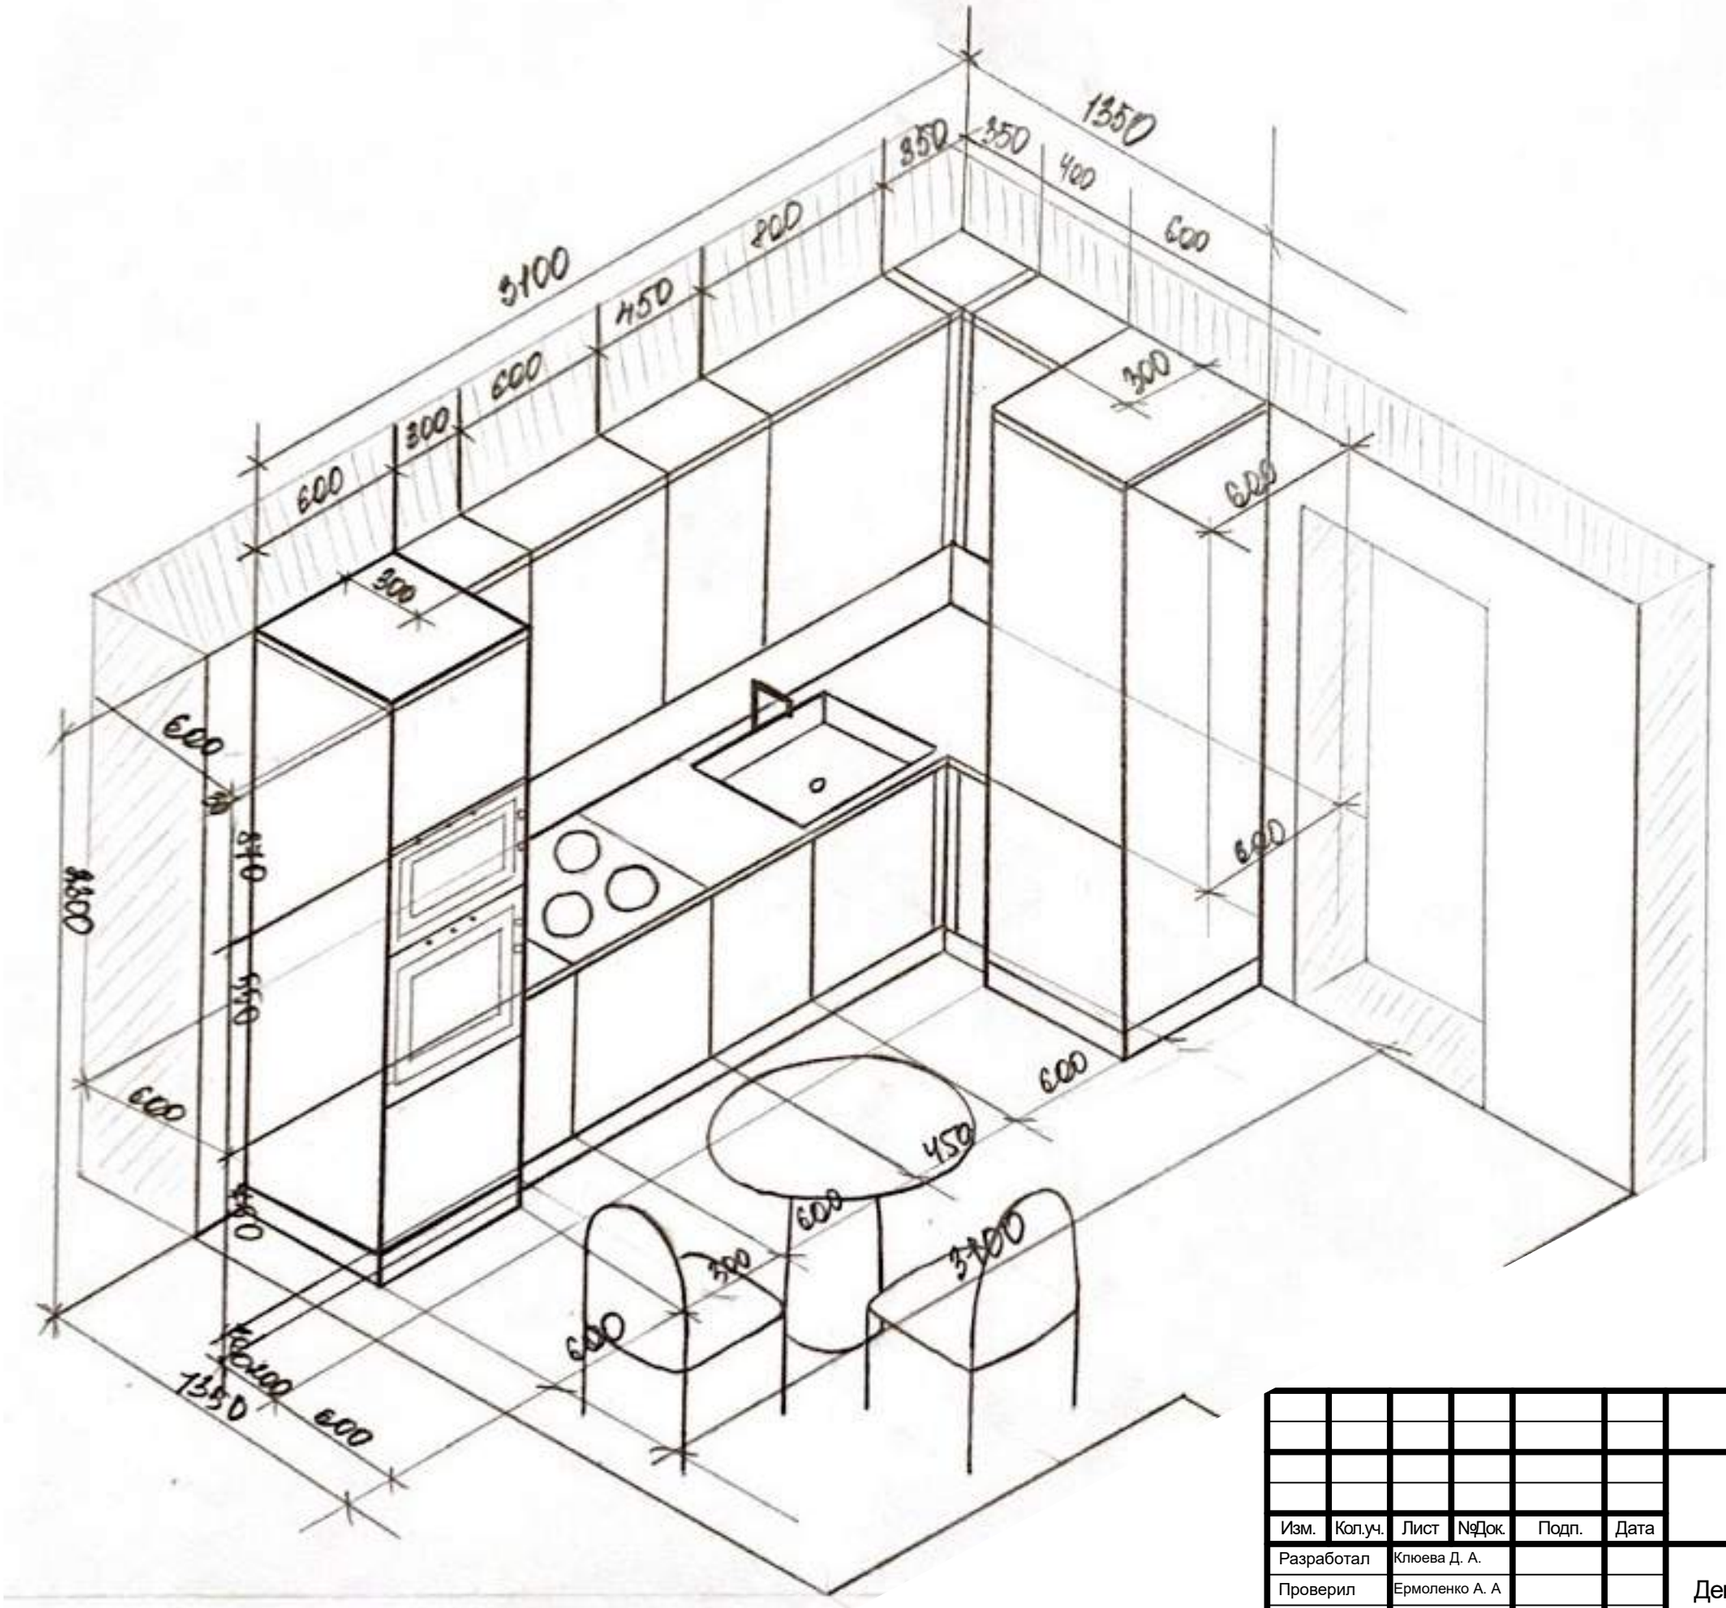

M 1:25

						Итоговая работа по курсу "Дизайн интерьера. Основы профессии"			
Изм.	Кол.уч.	Лист	№Док.	Подп.	Дата	Дизайн-проект квартиры в г. Новокузнецк			
Разработал		Клюева Д. А.				Декоративные решения интерьера	Стадия	Лист	Листов
Проверил		Ермоленко А. А					УП	11	14
						Вид кухонного гарнитура в аксонометрии	ИДОиКР		

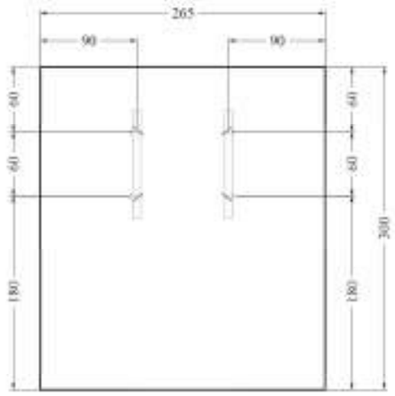

Стена с дверью

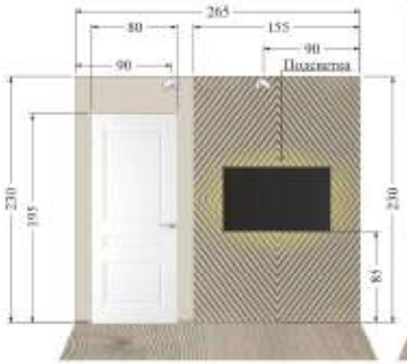

Стена слева от двери

Стена напротив двери

Стена справа от двери

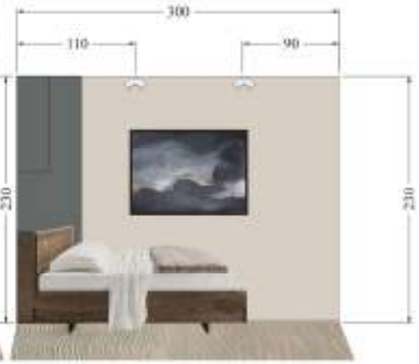

	Ламинат 121*24 см	7,95 м2
	Краска	22,5 м2
	Панель деревянная 155*230 см	1 шт.
	Панель деревянная 140*55 см	1 шт.

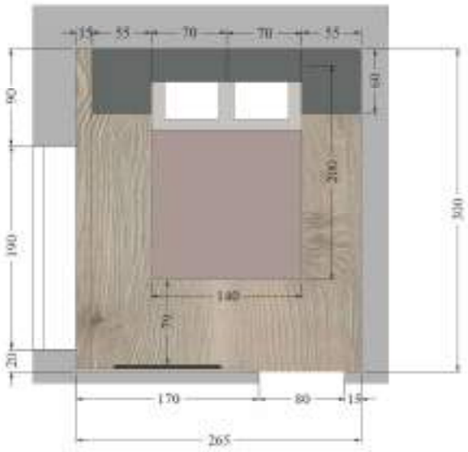

						Итоговая работа по курсу "Дизайн интерьера. Основы профессии"		
Изм.	Кол.уч.	Лист	№Док.	Подп.	Дата	Дизайн-проект квартиры в г. Новокузнецк		
Разработал		Клюева Д. А.				Декоративные решения интерьера	Стадия	Лист	Листов
Проверил		Ермоленко А. А					УП	12	14
						Развертка стен жилой комнаты	ИДОиКР		

						Итоговая работа по курсу "Дизайн интерьера. Основы профессии"		
						Дизайн-проект квартиры в г. Новокузнецк		
Изм.	Кол.уч.	Лист	№Док.	Подп.	Дата			
Разработал		Клюева Д. А.				Декоративные решения интерьера	Стадия	Лист	Листов
Проверил		Ермоленко А. А					УП	13	14
						Стилистический объемный коллаж	ИДОиКР		

САНУЗЕЛ

№	Помещение	Наименование	Изображение	Кол-во	Ед. изм.	Цена за ед. (₽)	Стоимость (₽)	Ссылка на позицию на сайте поставщика
1	Отделка	Краска Tikkurila EURO EXTRA 20 A п/мат 2,7л, белый		1	л	2049,00	2049,00	https://www.ozon.ru/context/detail/id/190284934/?utat=rf8a
2		KERAMOTRANFIT ALWAYS PULIDO (162-032-2) 750X150 OT ETILE (ИСПАНИЯ)		24,6	м2	4210,00	103566,00	https://www.keramogranit.ru/product/kle-zapatnye/always-etile/keramogranit-always-pulido-162-032-2/
3		Декоративная рейка из лиственницы 60 мм		29,0	м	360,00	10764,00	https://www.bramos.ru/pendoloria/pogonochnye-izdeliya/dekorativnaya-reika-dlya-interera/
4		Межкомнатная дверь	под заказ	1	шт.	15000,00	15000,00	Любая местная фирма изготовитель
5	Сантехника	ODEON UP ВАННА 160 X 75 СМ		1	шт.	26860,00	26860,00	https://www.jacobdelafon.ru/ru/products/vanna-i-aksessuary/vanna/kollekciya/odeon-up/ergo.html
6		AVID ТЕРМОСТАТИЧЕСКИЙ НАСТЕННЫЙ СМЕСИТЕЛЬ ДЛЯ ВАННЫ/ДУША		1	шт.	24900,00	24900,00	https://www.jacobdelafon.ru/ru/products/smesiteli/smesiteli-dlya-vanny/kollekciya/avid/E97386
7		ГО ДУШЕВАЯ КОЛОННА С КВАДРАТНЫМ ВЕРХНИМ ДУШЕМ 206 ММ		1	шт.	14900,00	14900,00	https://www.jacobdelafon.ru/ru/products/dushevaya-programma/dushevaya-kolonna/kollekciya/eu/E45893
8		НАСТЕННАЯ ОПОРНАЯ РАМА С БАЧКОМ		1	шт.	14150,00	14150,00	https://www.jacobdelafon.ru/ru/products/vnitaziy-i-bide/installyacii/kollekciya/obshchaya-kategoriya/E5504
9		ODEON UP ПОДВЕСНОЙ УНИТАЗ БЕЗ ОБОДА 54 X 36,5 СМ		1	шт.	13110,00	13110,00	https://www.jacobdelafon.ru/ru/products/vnitaziy-i-bide/podvesnye/odeon-up/E4570
10		ПАНЕЛЬ ДЛЯ ДВОЙНОГО СМЫВА		1	шт.	1680,00	1680,00	https://www.jacobdelafon.ru/ru/products/vnitaziy-i-bide/knopki-smyva/kollekciya/ptolchkovy-
11		VOX ВСТРАИВАЕМАЯ РАКОВИНА 56,2 X 39,7 СМ		1	шт.	16160,00	16160,00	https://www.jacobdelafon.ru/ru/products/rakovina/rakovina-vstraivaemaya-kollekciya/KS4403
12		AVID ОДНОРЫЧАЖНЫЙ НАСТЕННЫЙ СМЕСИТЕЛЬ ДЛЯ РАКОВИНЫ, ВСТРАИВАЕМЫЙ		1	шт.	20650,00	20650,00	https://www.jacobdelafon.ru/ru/products/smesiteli/smesiteli-dlya-rakovina/kollekciya/avid/E97358
13		Полотенцесушитель водяной Lemark Melange 110 50x80		1	шт.	12590,00	12590,00	https://santehnika-online.ru/product/polotentsesushitel_vodyanoy_lemark_melange_110_50x80/
14	Электрика	Потолочный светильник Maytoni Technical Zon C032CL-L43W4K		4	шт.	3550,00	15800,00	https://bestro.ru/catalog/tovari/potolochnyy_svetilnik_maytoni_technical_zon_c032cl_l43w4k/?gclid=CjwKCAiA2OSRBjEiwAp8Z6emI26Ch1D
15	Мебель	ОБЩАЯ КАТЕГОРИЯ ЗЕРКАЛО 60 СМ С ПОДСВЕТКОЙ ПО ПЕРИМЕТРУ		1	шт.	23830,00	23830,00	https://www.jacobdelafon.ru/ru/products/mebel-v-vannoy/zerkala/kollekciya/obshchaya-kategoriya/E31480
16		Комплект мебели для ванной	под заказ	1	шт.	20000,00	20000,00	Любая местная фирма изготовитель
17		Шкаф	под заказ	1	шт.	13000,00	13000,00	Любая местная фирма изготовитель
18		STRUKTURA ЭКРАН НА ВАННУ, РЕВЕРСИВНЫЙ		1	шт.	13690,00	13690,00	https://www.jacobdelafon.ru/ru/products/vanna-i-aksessuary/ekrany-dlya-vanny/kollekciya/struktura/E40042
19	Техника	Стиральная машина стандартная Samsung WW80J5446FW		1	шт.	32990,00	32990,00	https://www.mvideo.ru/products/stiralnaya-mashina-standartnaya-samsung-ww80j5446fw-20039412/specification
						Итого:	395489,00	

КУХНЯ

№	Помещение	Наименование	Изображение	Кол-во	Ед. изм.	Цена за ед. (₽)	Стоимость (₽)	Ссылка на позицию на сайте поставщика
1	Отделка	Краска Tikkurila интерьерная EURO MATT 3 A п/мат 9л		1	л	3949,00	3949,00	https://www.ozon.ru/context/detail/id/190284934/?utat=rf8a
2		Плитка Мозаичная Сигнер 48х120		9,58	м2	2405,00	23063,80	https://shop.kolonnaroma.ru/product/keramogranit-mitsumi-silver-matovyi-s-kamnepodobnym/
3		Плинтус Мозаичный Сигнер		9	пог.м.	555,00	4995,00	https://shop.kolonnaroma.ru/product/plintus-mozaichnyi-silver-2-2m60-6010180084701/
4		Декоративная рейка из лиственницы 60 мм		15	м.	360,00	5390,00	https://www.bramos.ru/pendoloria/pogonochnye-izdeliya/dekorativnaya-reika-dlya-interera/
5		Панель деревянная	Под заказ	1,4	м2	4000,00	5600,00	Любая местная фирма изготовитель
6		Арка индивидуальная	Под заказ	1	шт.	8000,00	8000,00	Любая местная фирма изготовитель
7	Электрика	Потолочный светильник Maytoni Technical Zon C032CL-L43W4K		4	шт.	3550,00	15800,00	https://bestro.ru/catalog/tovari/potolochnyy_svetilnik_maytoni_technical_zon_c032cl_l43w4k/?gclid=CjwKCAiA2OSRBjEiwAp8Z6emI26Ch1DMAJ0Z0RBEjEiwAp8Z6emI26Ch1DMAJ0Z0RBEjEiwAp8Z6emI26Ch1D
8		Gold Modern LED Hanging Lamp for Living Room		2	шт.	6579,00	13158,00	https://magali.com/ru/gold-pendant-lights-vintage-hanging-light-modern-led-hanging-lamp-for-
9	Мебель	Кухня по индивидуальным размерам	Под заказ	1	шт.	250000,00	250000,00	Любая местная фирма изготовитель
10		Стол обеденный	под заказ	1	шт.	20000,00	20000,00	Любая местная фирма изготовитель
11		Стул Бальмонт вельвет темно-зеленый		2	шт.	4490,00	8980,00	https://[illegible]/catalog/kolonna-valyaz-kamna-stenny.html?utat_referer=dlya-kuhni-sovremennogo?_ga=2.[illegible]
12	Сантехника	VOX ВСТРАИВАЕМАЯ РАКОВИНА 56,2 X 39,7 СМ		1	шт.	16160,00	16160,00	https://www.jacobdelafon.ru/ru/products/rakovina/rakovina-vstraivaemaya-kollekciya/ka4403
13		AVID ОДНОРЫЧАЖНЫЙ НАСТЕННЫЙ СМЕСИТЕЛЬ ДЛЯ		1	шт.	20650,00	20650,00	https://www.jacobdelafon.ru/ru/products/smesiteli/smesiteli-dlya-rakovina/kollekciya/avid/E97358
14	Техника	Вытяжка 60 см Bosch Serie	4 DWB55AQ60R	1	шт.	16990,00	16990,00	https://www.mvideo.ru/product/vytyazhka-60-sm-bosch-serie-4-dwb55aq60r-20061273
15		Встраиваемая электрическая панель Bosch Serie	4 PKE611B17E	1	шт.	18990,00	18990,00	https://www.mvideo.ru/product/vstraivaemaya-elektricheskaya-panel-bosch-serie-4-pke611b17e-20061329
16		Электрический духовой шкаф Bosch Serie	4 HBF114B0R	1	шт.	31990,00	31990,00	https://www.mvideo.ru/product/elektricheski-dukovoi-shkaf-bosch-serie-4-hbf114b0r-20043899
17		Встраиваемая микроволновая печь Bosch BFL554MB0		1	шт.	28290,00	28290,00	https://www.mvideo.ru/product/vstraivaemaya-mikrovolnovaya-pech-bosch-bfl554mb0-
18		Холодильник Bosch Serie	4 VitaFresh KGN39VI27R	1	шт.	40990,00	40990,00	https://www.mvideo.ru/product/holodilnik-bosch-serie-4-vitafresh-kgn39vi27r-[illegible]
19		Посудомоечная машина (45 см) Bosch Serie	4 SPV46MX01R	1	шт.	42990,00	42990,00	https://www.mvideo.ru/product/posudomoechnaya-mashina-45-sm-bosch-serie-4-spv46mx01r-
20	Текстиль	Тюль	Под заказ	1	шт.	3000,00	3000,00	Любая местная фирма изготовитель
21		Портьеры	Под заказ	2	шт.	7000,00	14000,00	Любая местная фирма изготовитель
						Итого:	684665,00	

ЖИЛАЯ КОМНАТА

№	Помещение	Наименование	Изображение	Кол-во	Ед. изм.	Цена за ед. (₽)	Стоимость (₽)	Ссылка на позицию на сайте поставщика
1	Отделка	Краска Tikkurila интерьерная EURO MATT 3 A п/мат 9л		1	шт.	3949,00	3949,00	https://www.ozon.ru/context/detail/id/190284934/?utat=rf8a
2		Ламинат Praktik Bonifaciа 12157 Дуб Трауф		7,95	м2	917	7291	https://www.[illegible]/ламинат-praktik-bonifacia-12157-
3		Панель деревянная под рейку 155*130	под заказ	1	шт.	15000	15000	Любая местная фирма изготовитель
4		Панель деревянная 148*55	под заказ	1	шт.	10000	10000	любая местная фирма изготовитель
5		Межкомнатная дверь	под заказ	1	шт.	15000,00	15000,00	Любая местная фирма изготовитель
6	Электрика	Трехполюсный соединитель для однофазного электропровода		2	шт.	1270	2540	https://ledstore.ru/catalog/svetilniki/trekhpolyusnye/17425/?utm_source=GoogleAdsl&utm_medium=cp
7		Светодиодная лента Neon-Night 5м, 220В, IP65, 120 LED/m 131-036		1	шт.	1899	1899	https://www.ozon.ru/product/svetodiodnaya-lenta-neon-night-5m-220v-ip65-120-led-m-131-036
8	Мебель	Кровать по индивидуальным размерам	под заказ	1	шт.	40000	40000	Любая местная фирма изготовитель
9		Шкаф прямоугольный по индивидуальным размерам	под заказ	1	шт.	50000	50000	Любая местная фирма изготовитель
10	Техника	Телевизор Samsung UE58TU7570U		1	шт.	50990	50990	https://www.[illegible]/televizor-samsung-ue58tu7570u-
11	Текстиль	Тюль	Под заказ	1	шт.	3000,00	3000,00	Любая местная фирма изготовитель
12		Портьеры	Под заказ	2	шт.	7000,00	14000,00	Любая местная фирма изготовитель
						Итого:	213669,00	

Изм.	Кол.уч.	Лист	№Док.	Подп.	Дата
Разработал		Клюева Д. А.			
Проверил		Ермоленко А. А			

Итоговая работа по курсу "Дизайн интерьера. Основы профессии"

Дизайн-проект квартиры в г. Новокузнецк

Декоративные решения интерьера

Стадия	Лист	Листов
УП	14	14

Лист закупок

ИДОиКР